


ÉSZAKI HOMLOKZAT

M=1:50

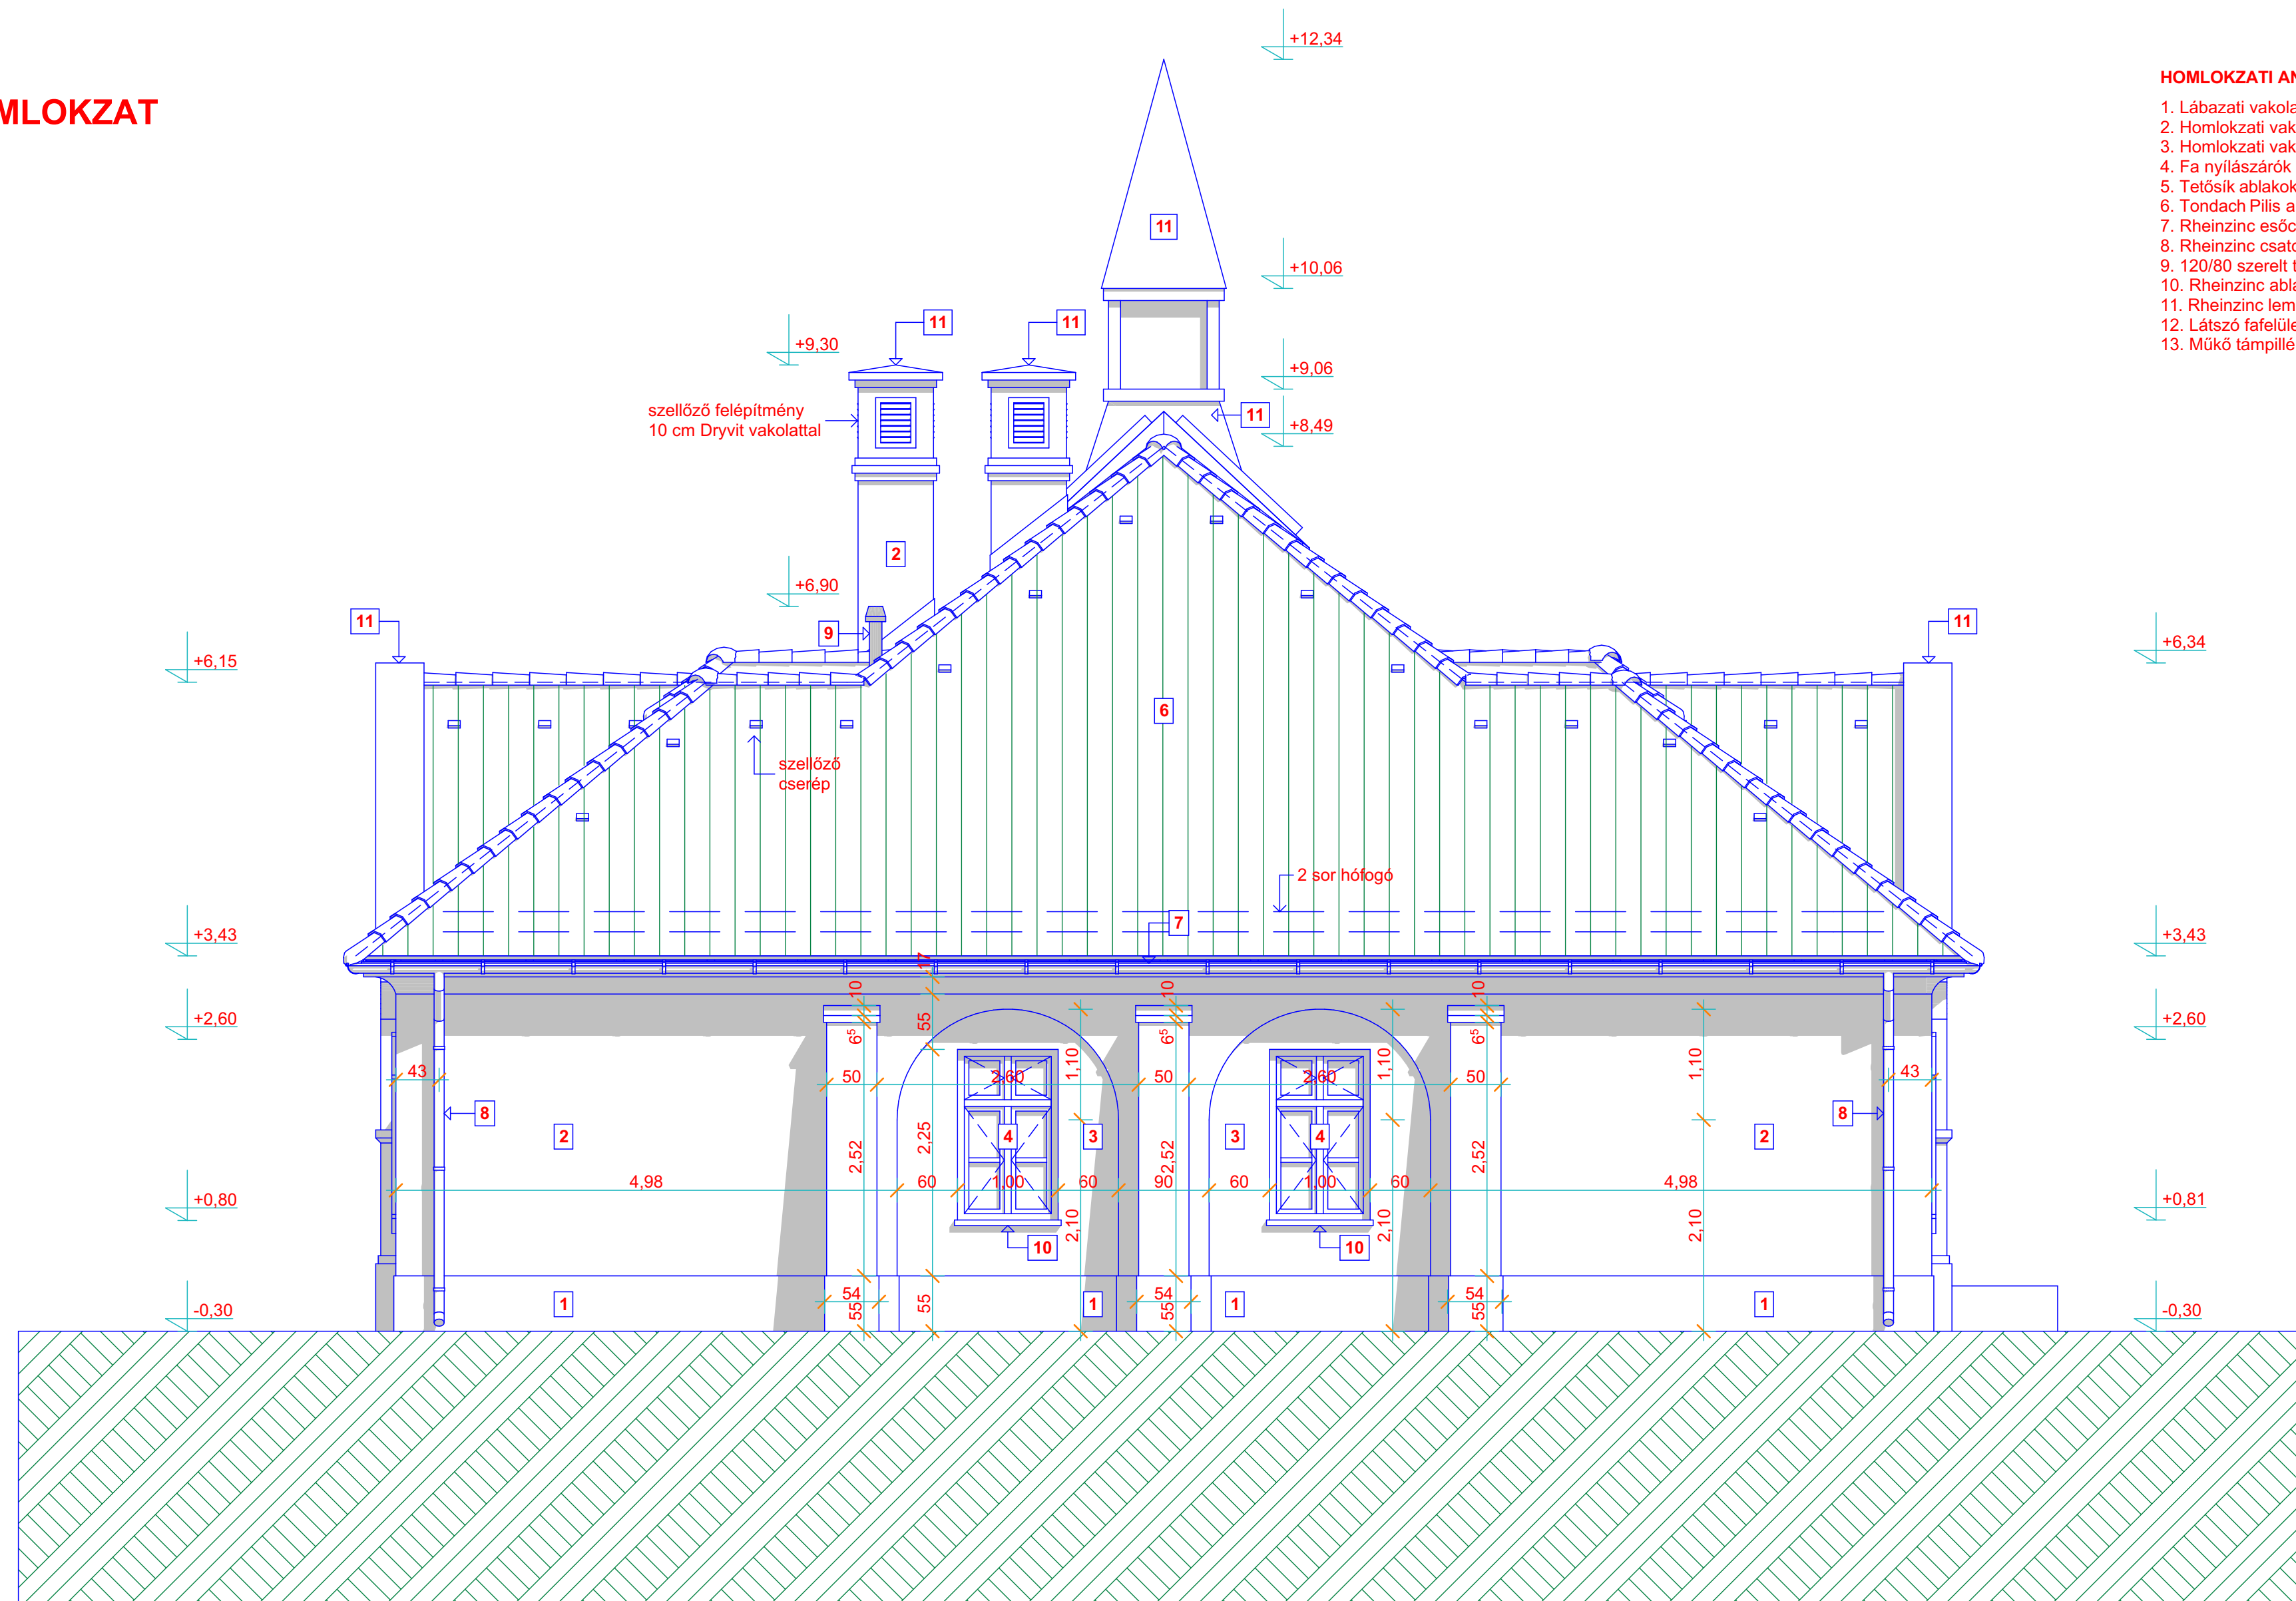

HOMLOKZATI ANYAGOK:

1. Lábazati vakolat fehér színben
2. Homlokzati vakolat fehér színben
3. Homlokzati vakolat törtfehér színben
4. Fa nyílászárók tölgy színben
5. Tetősík ablakok
6. Tondach Pilis antikolt cserépfedés
7. Rhein zinc esőcsatorna 15 cm szürke színben
8. Rhein zinc csatornalefolyó 12 cm szürke színben
9. 120/80 szerelt turbó gázkémény
10. Rhein zinc ablakpárkány szürke színben
11. Rhein zinc lemezfedés szürke színben
12. Látszó fafelületek tölgy színben
13. Műkö támpillér lefedés

±0,00 m = 96,60 mBf

ÉPÍTETŐ: Nemzeti Ménesbirtok és Tangazdaság Zrt. 5820 Mezőhegyes, Kozma Ferenc u. 30.	FELELŐS TERVEZŐ: PARONAI PROJEKT Kft. Exnárova 8, Prešov 08001 Szlovákia Tel. (20) 9255-887 E-mail: paronai.projekt@gmail.com
ÉPÍTÉS HELYE: Mezőhegyes külterület hrsz:0454/8	ÉPÍTÉSZ TERVEZŐ: Paronai István okl. építészmérnök É-05-0096
PROJEKT MEGNEVEZÉSE: Tehenészeti telephely korszerűsítése	TÖRZSSZÁM: PP-092-17/m
ÉPÜLET MEGNEVEZÉSE: 3. Irodaház módosítás	DÁTUM: 2017.09. hó
RAJZ MEGNEVEZÉSE: ÉSZAKI HOMLOKZAT	LÉPTÉK: 1:50
	RAJZSZÁM: E-16
	TERVFAJTA: Mód. eng. terv